



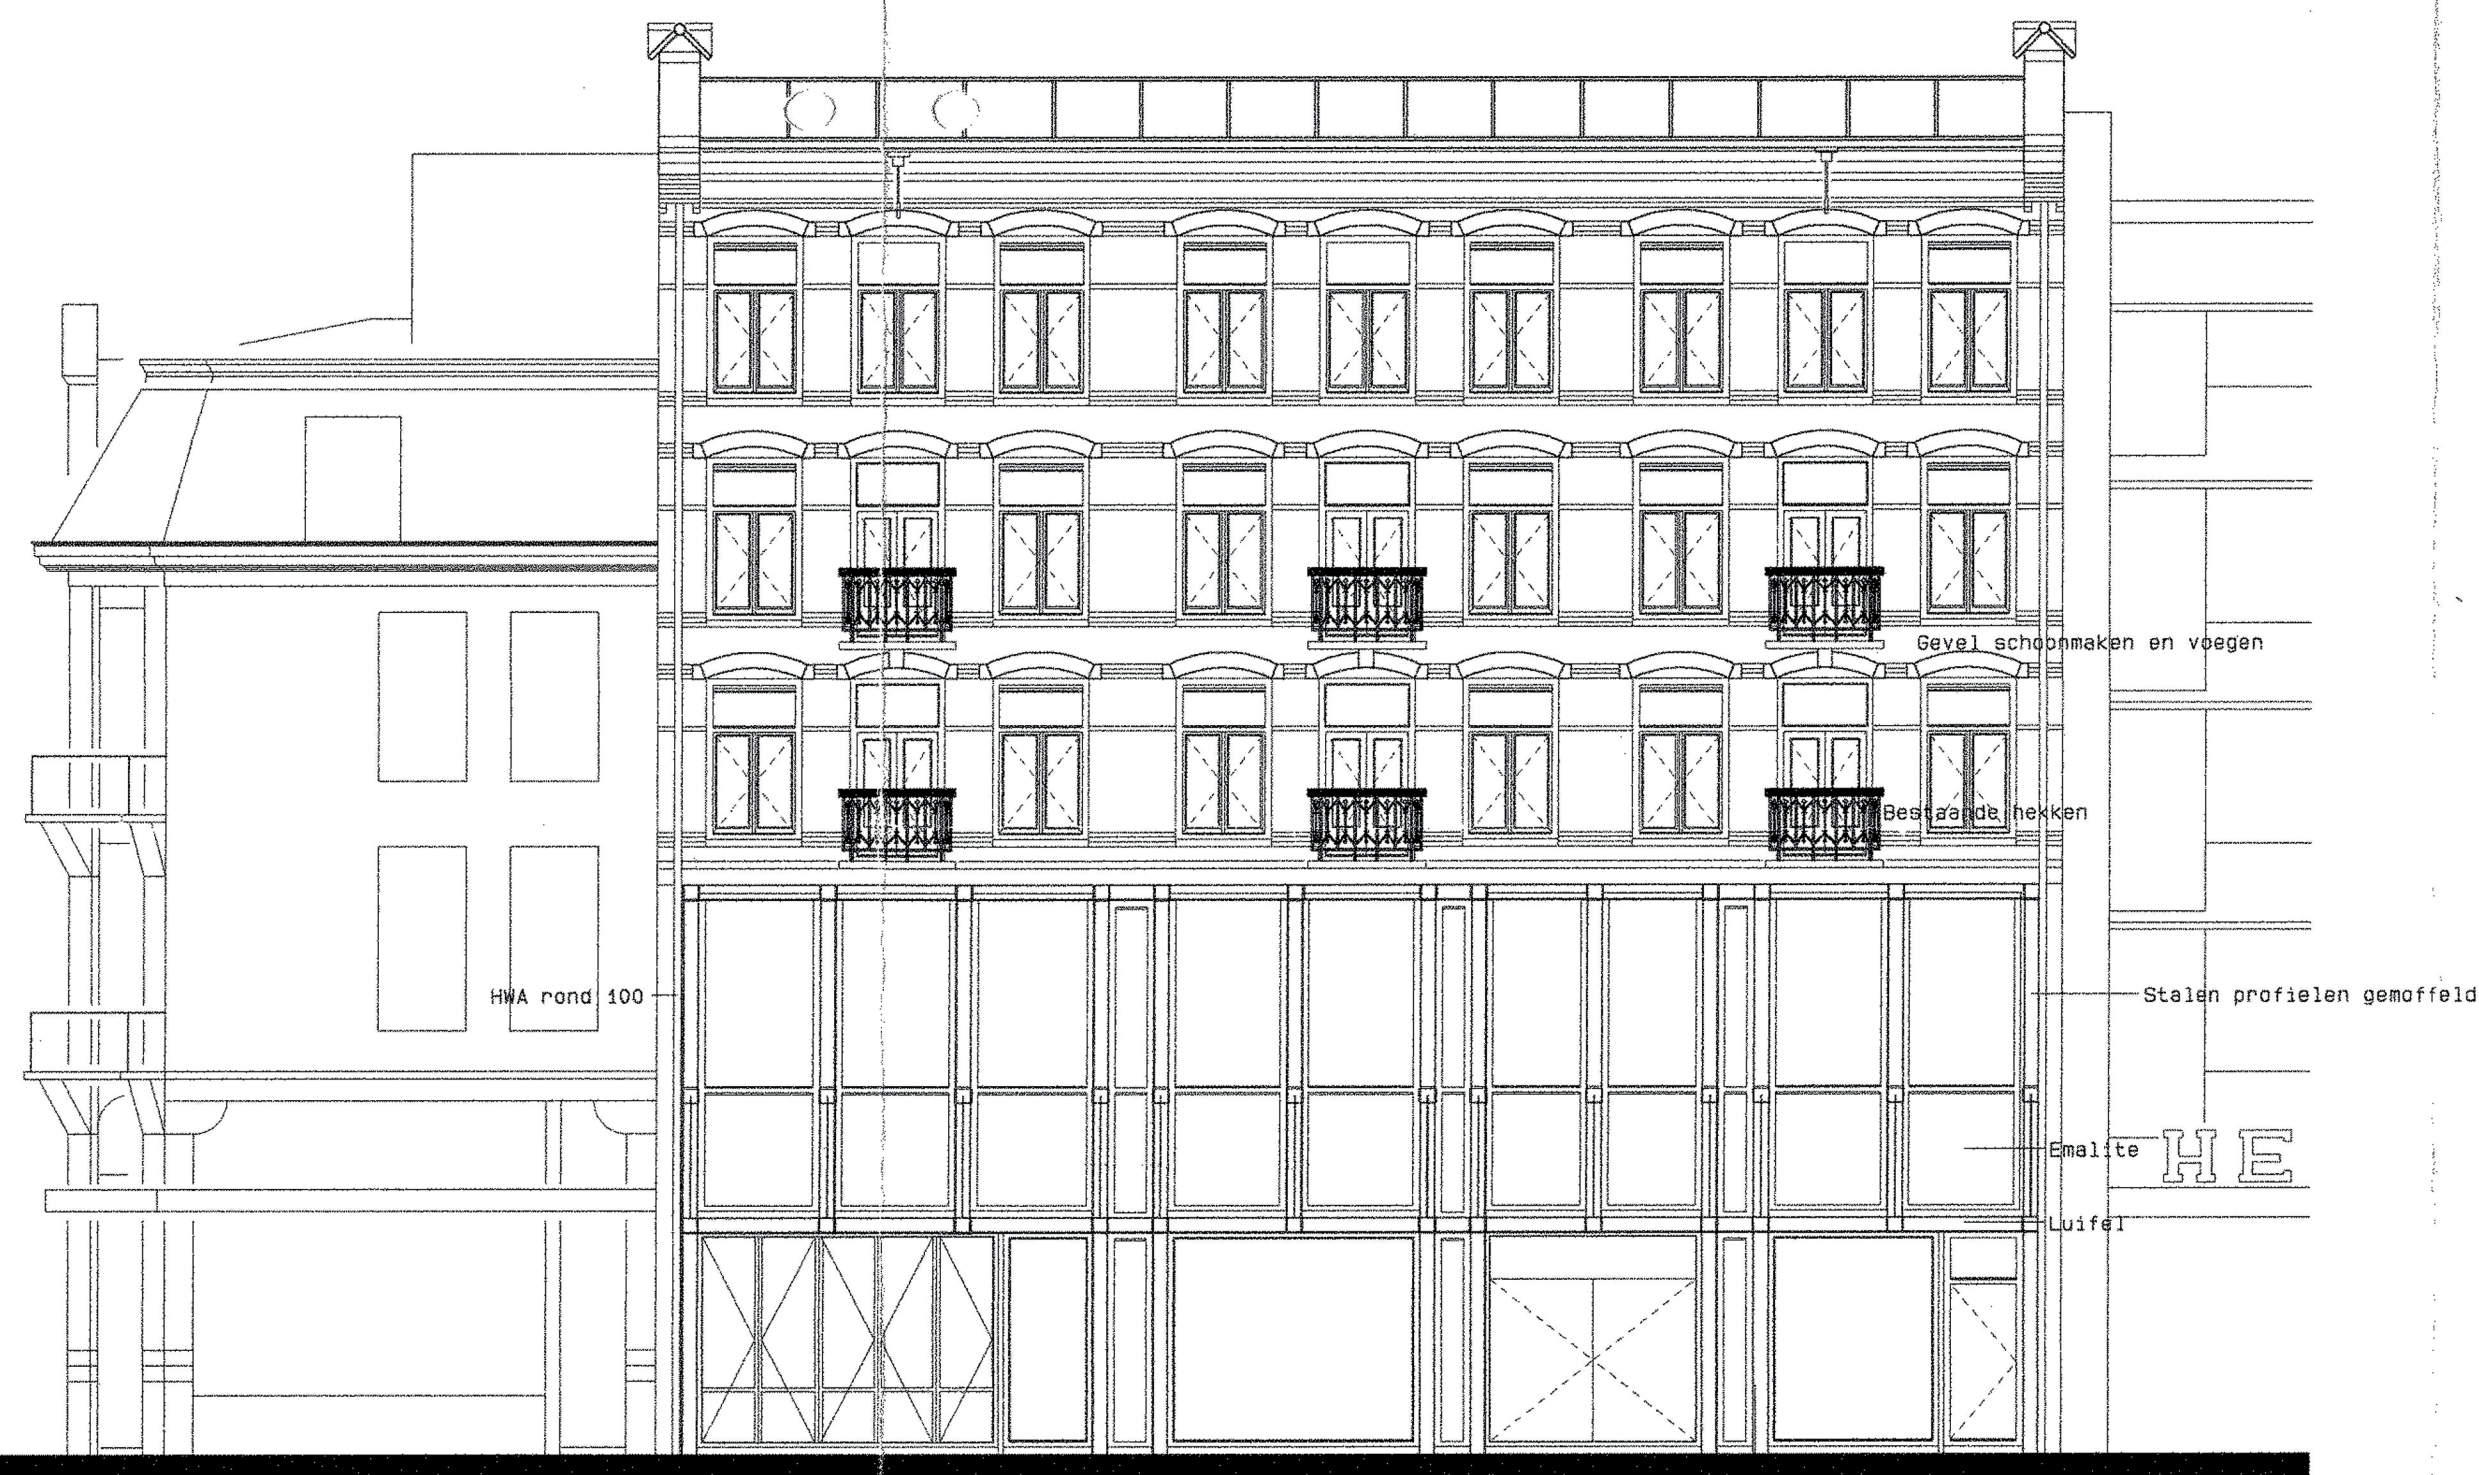

GEVEL EERSTE JAN STEENSTRAAT




GEVEL FERDINAND BOLSTRAAT

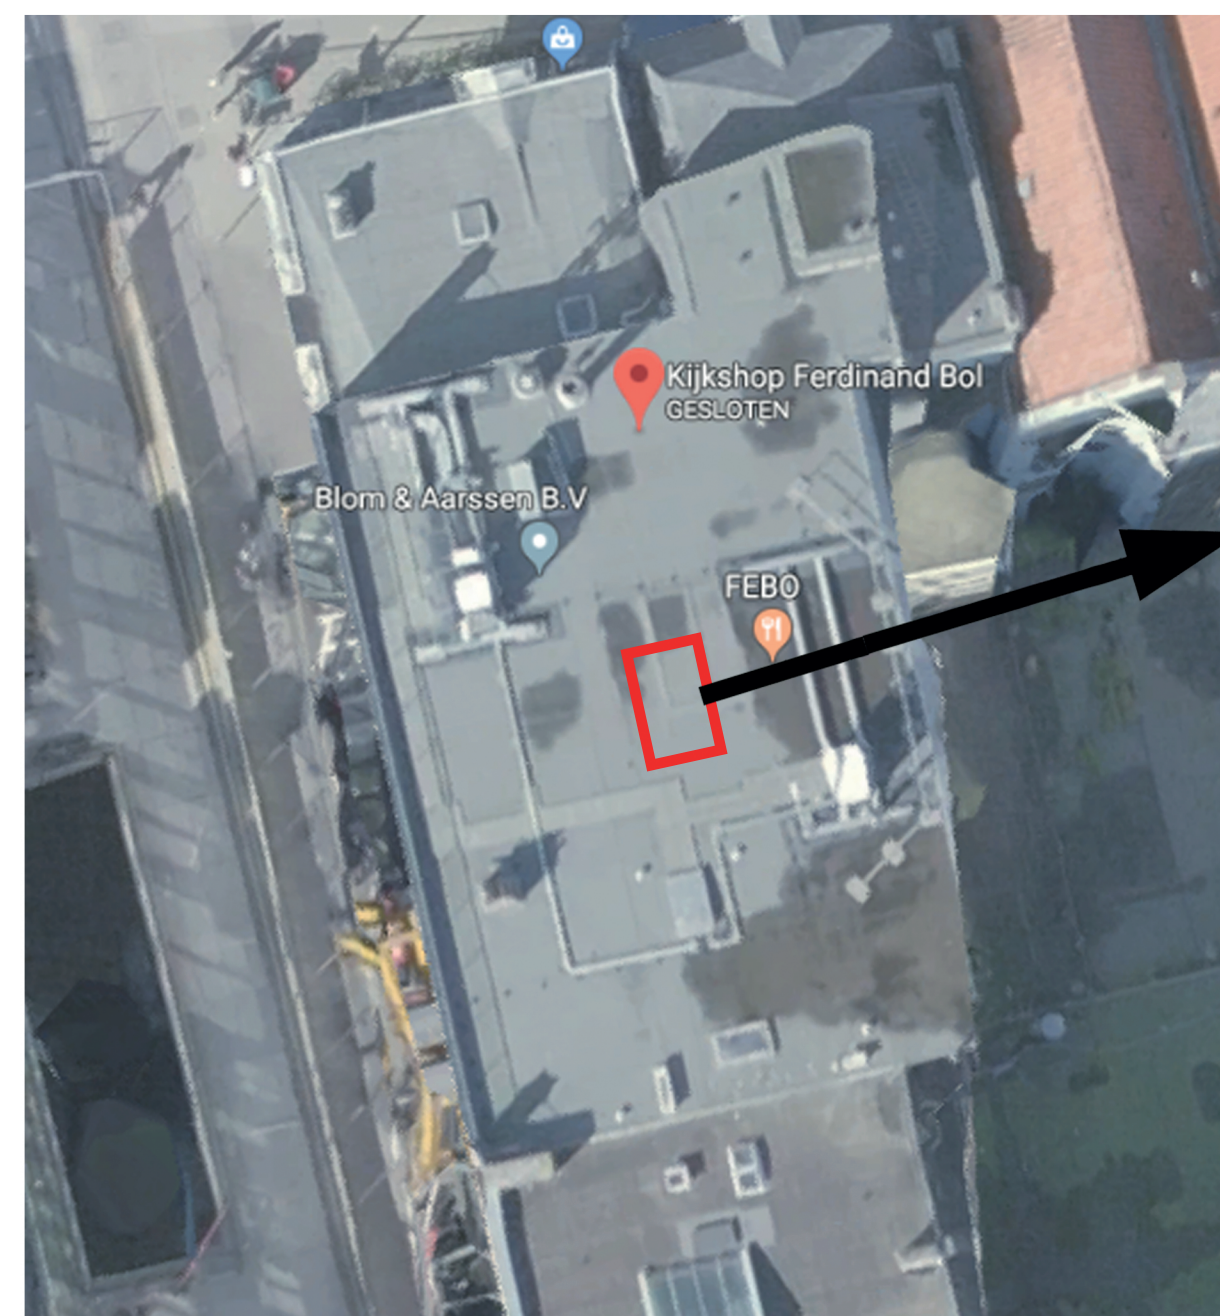

opstelplaats condensor

DAKAANZICHT

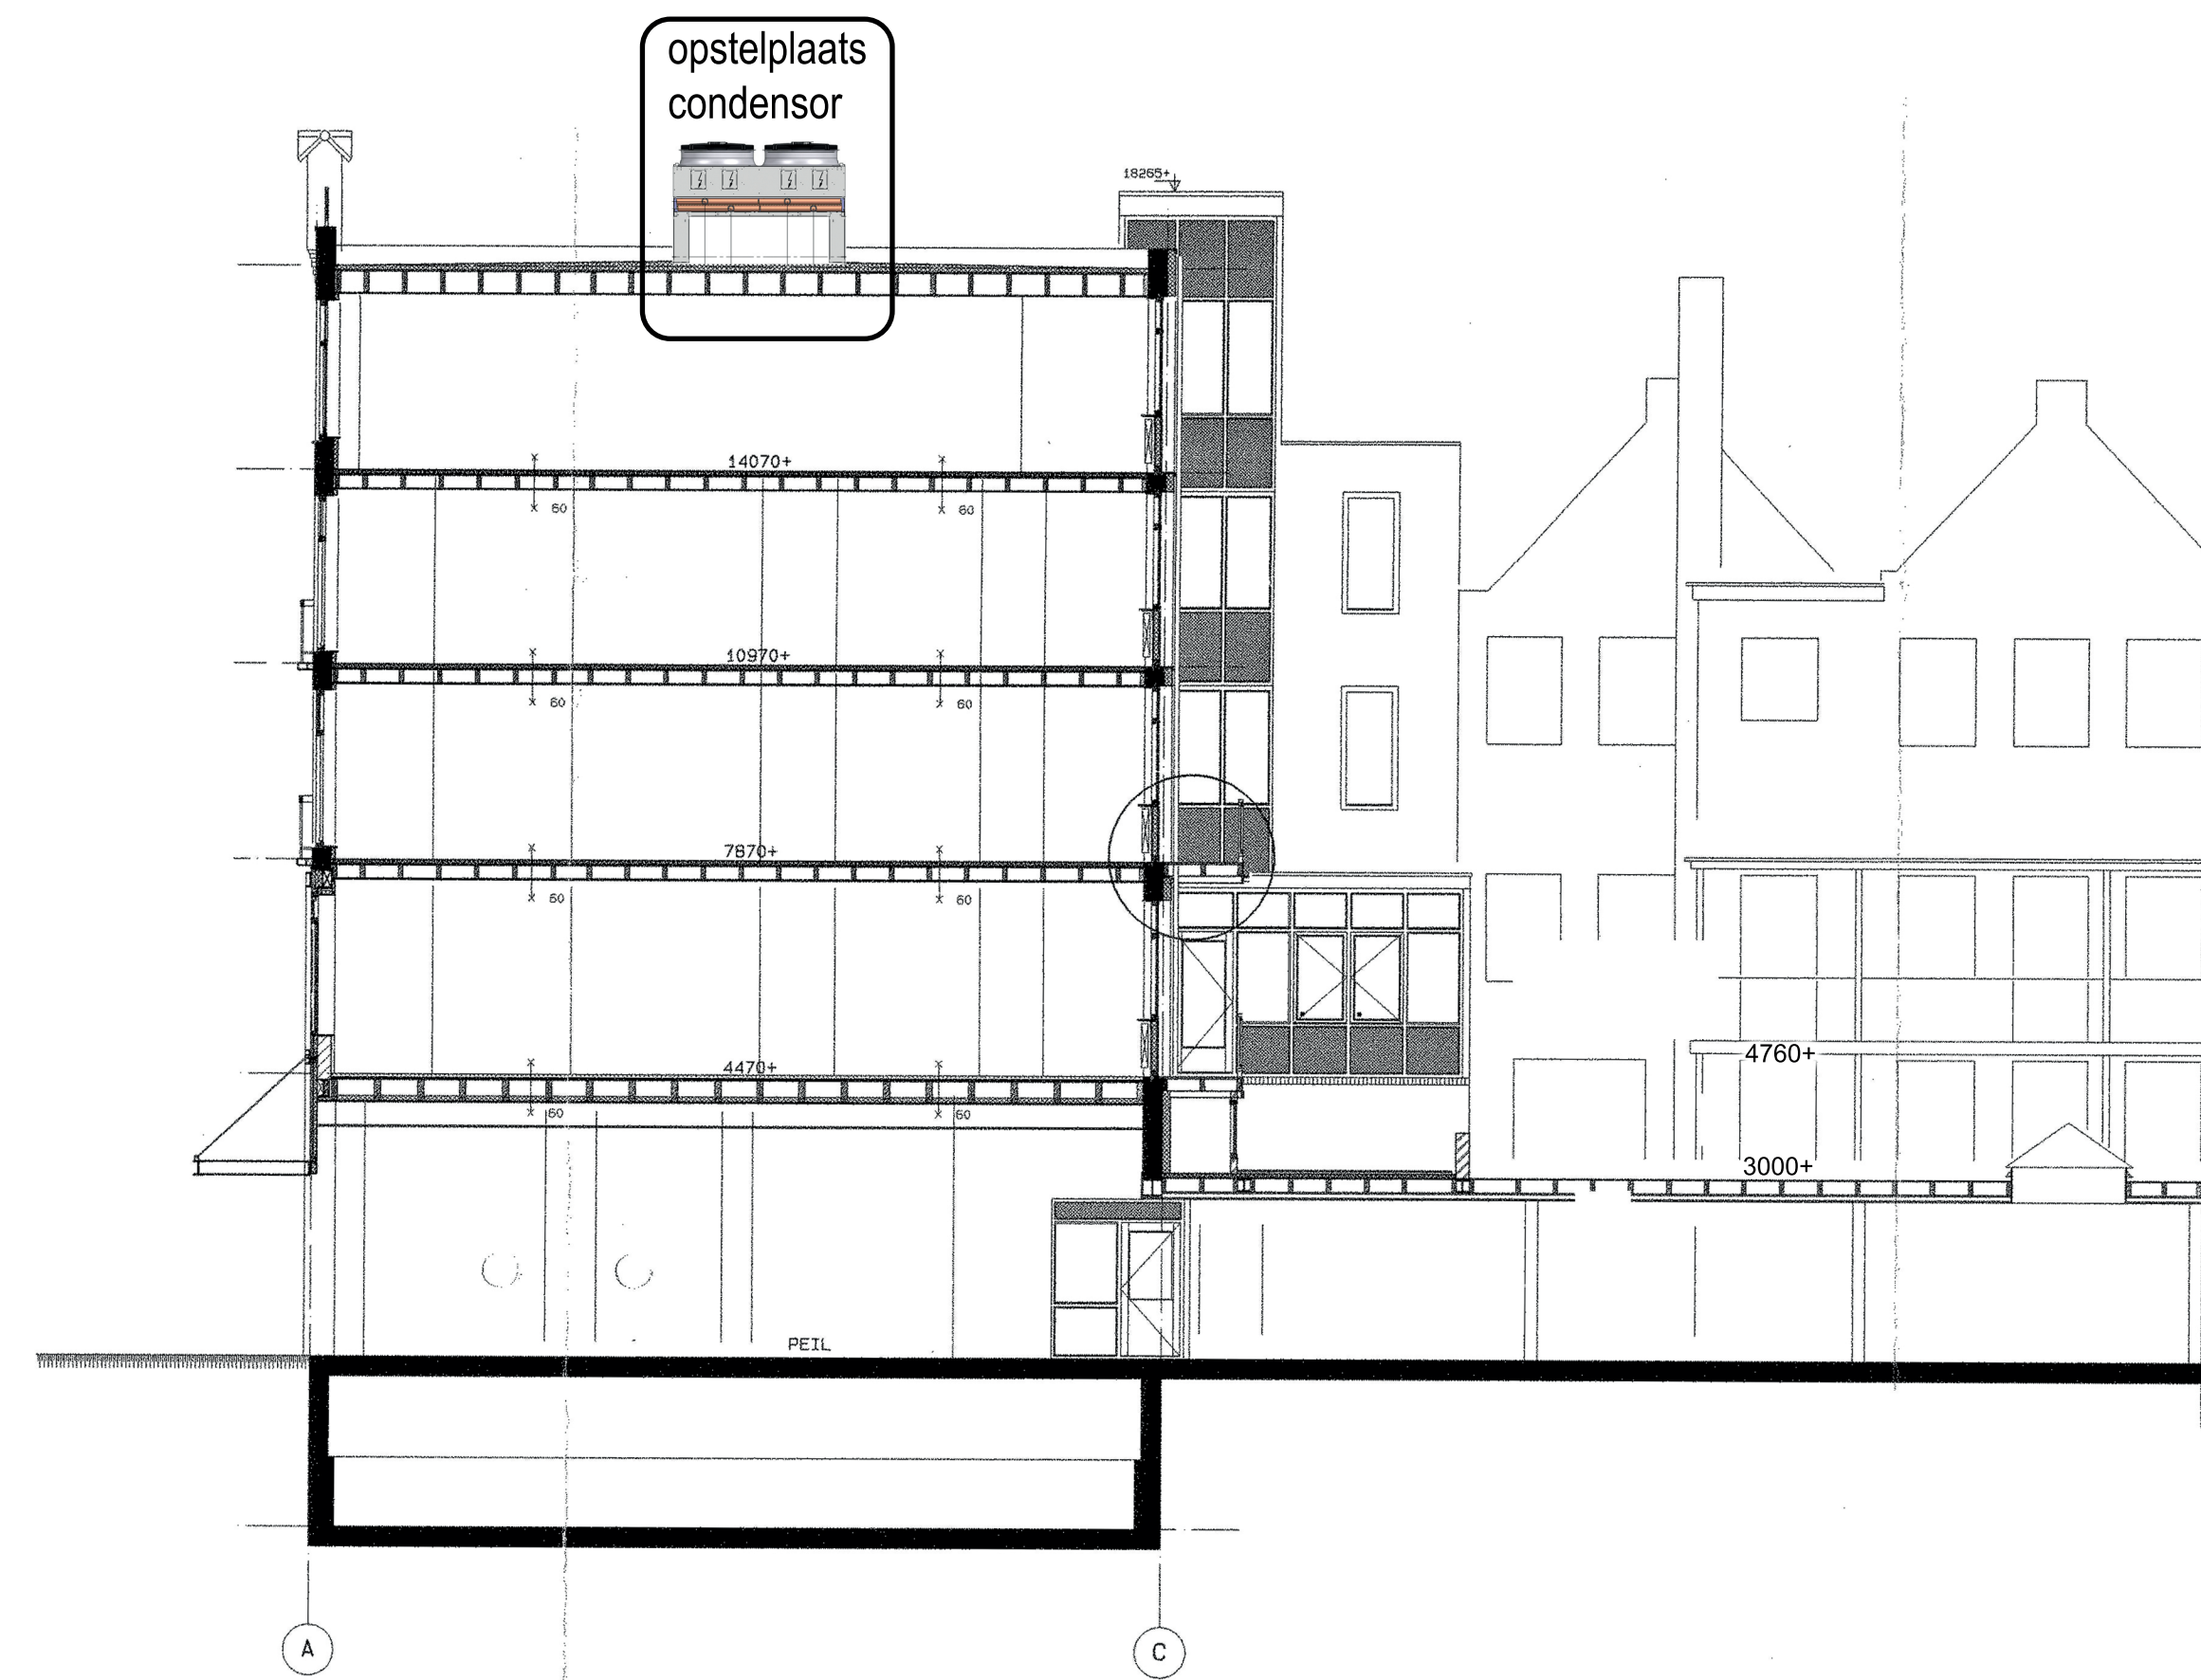

DOORSNEDE C-C



PROJECT
Jumbo Amsterdam
Ferd.Bolstraat 91, 1072 LD

OPDRACHTGEVER
Jumbo Supermarkten b.v.
Veghel

ONDERWERP
Gevels, plattegrond en
doorsnede

WERKNUMMER
17RNB00

TEKENING NUMMER
01

DATUM
04.12.2017

GEWIJZIGD

SCHAAL
1:100

PAPIER
A1

TEKENAAR
G. Kerp

ONTWERPER

PROJECTLEIDER

Safariweg 6-11
Postbus 1466
3600 BL Maarsse
Nederland
T +31 (0) 346 552011
F +31 (0) 346-572722

info@rbm-retail.com
www.rbm-retail.com

Meet niet van de tekening,
alle maten dienen in het werk
gecontroleerd te worden.
Deze tekening is eigendom van
Retail Bouw Management B.V.
Zonder schriftelijke toestemming van
Retail Bouw Management B.V. mag
niets van deze tekening
gereproduceerd, gekopieerd of
anderszins gebruikt worden.