





GEVEL EERSTE JAN STEENSTRAAT



GEVEL FERDINAND BOLSTRAAT

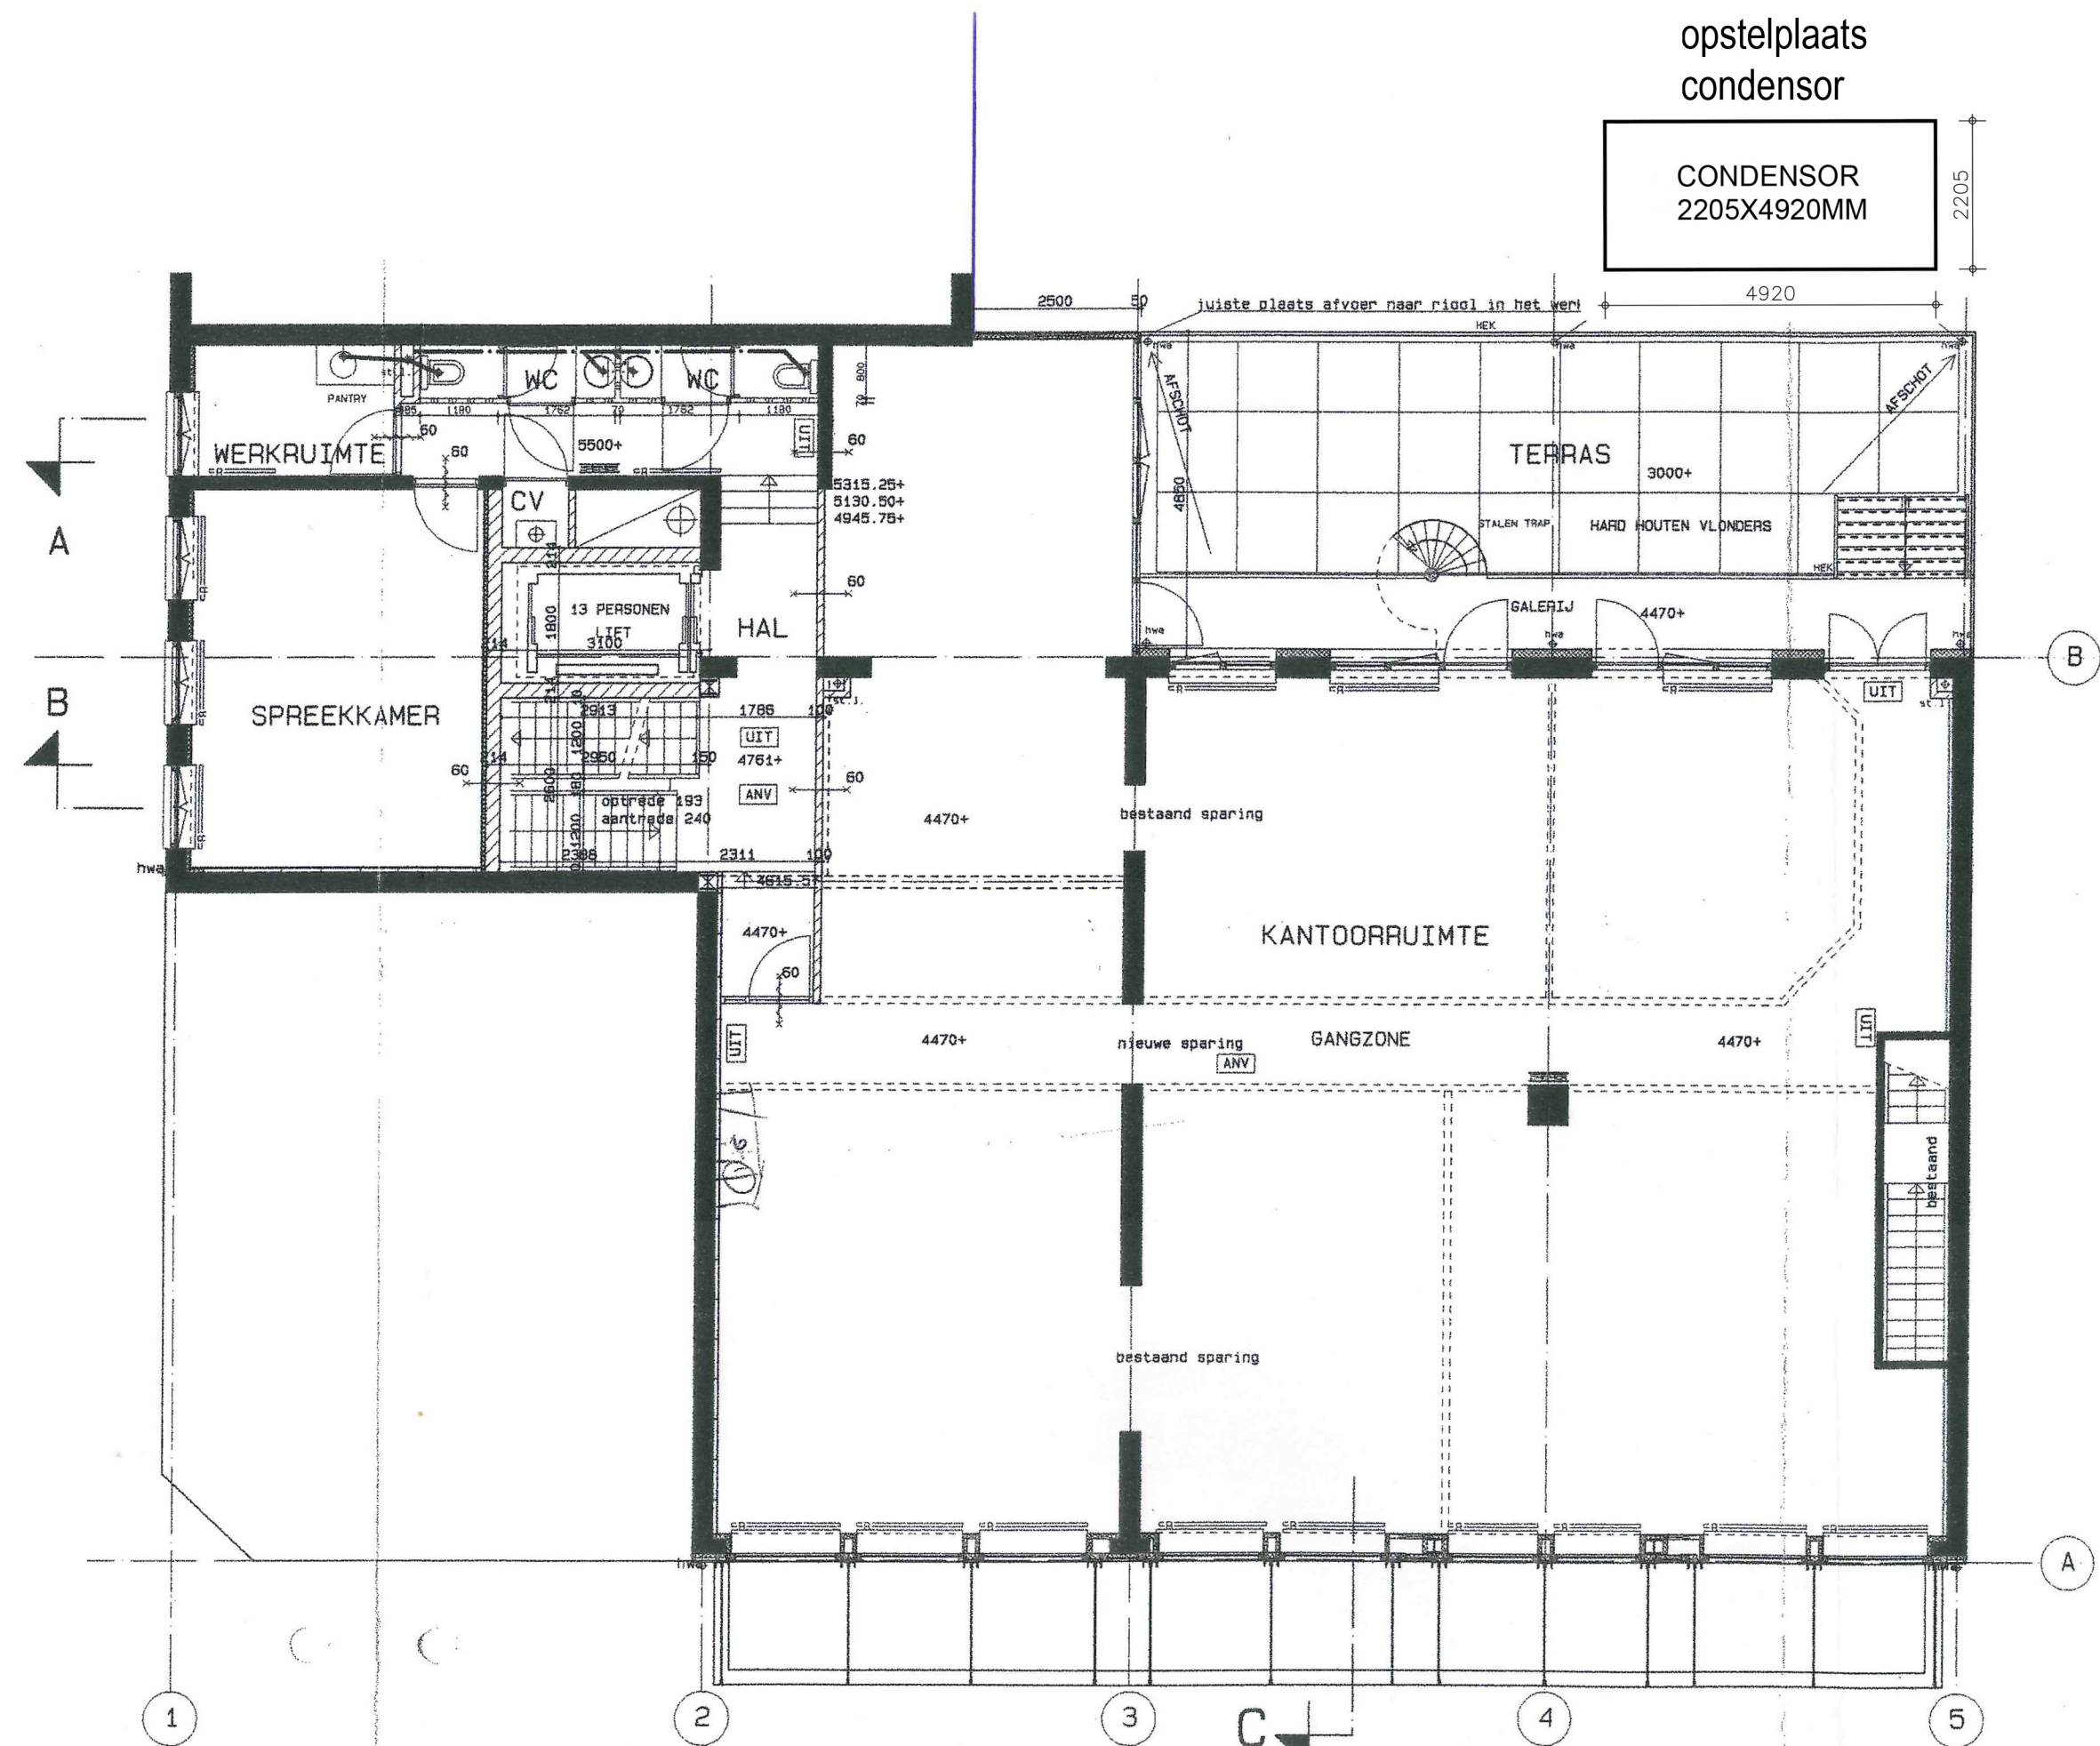

1E VERDIEPING

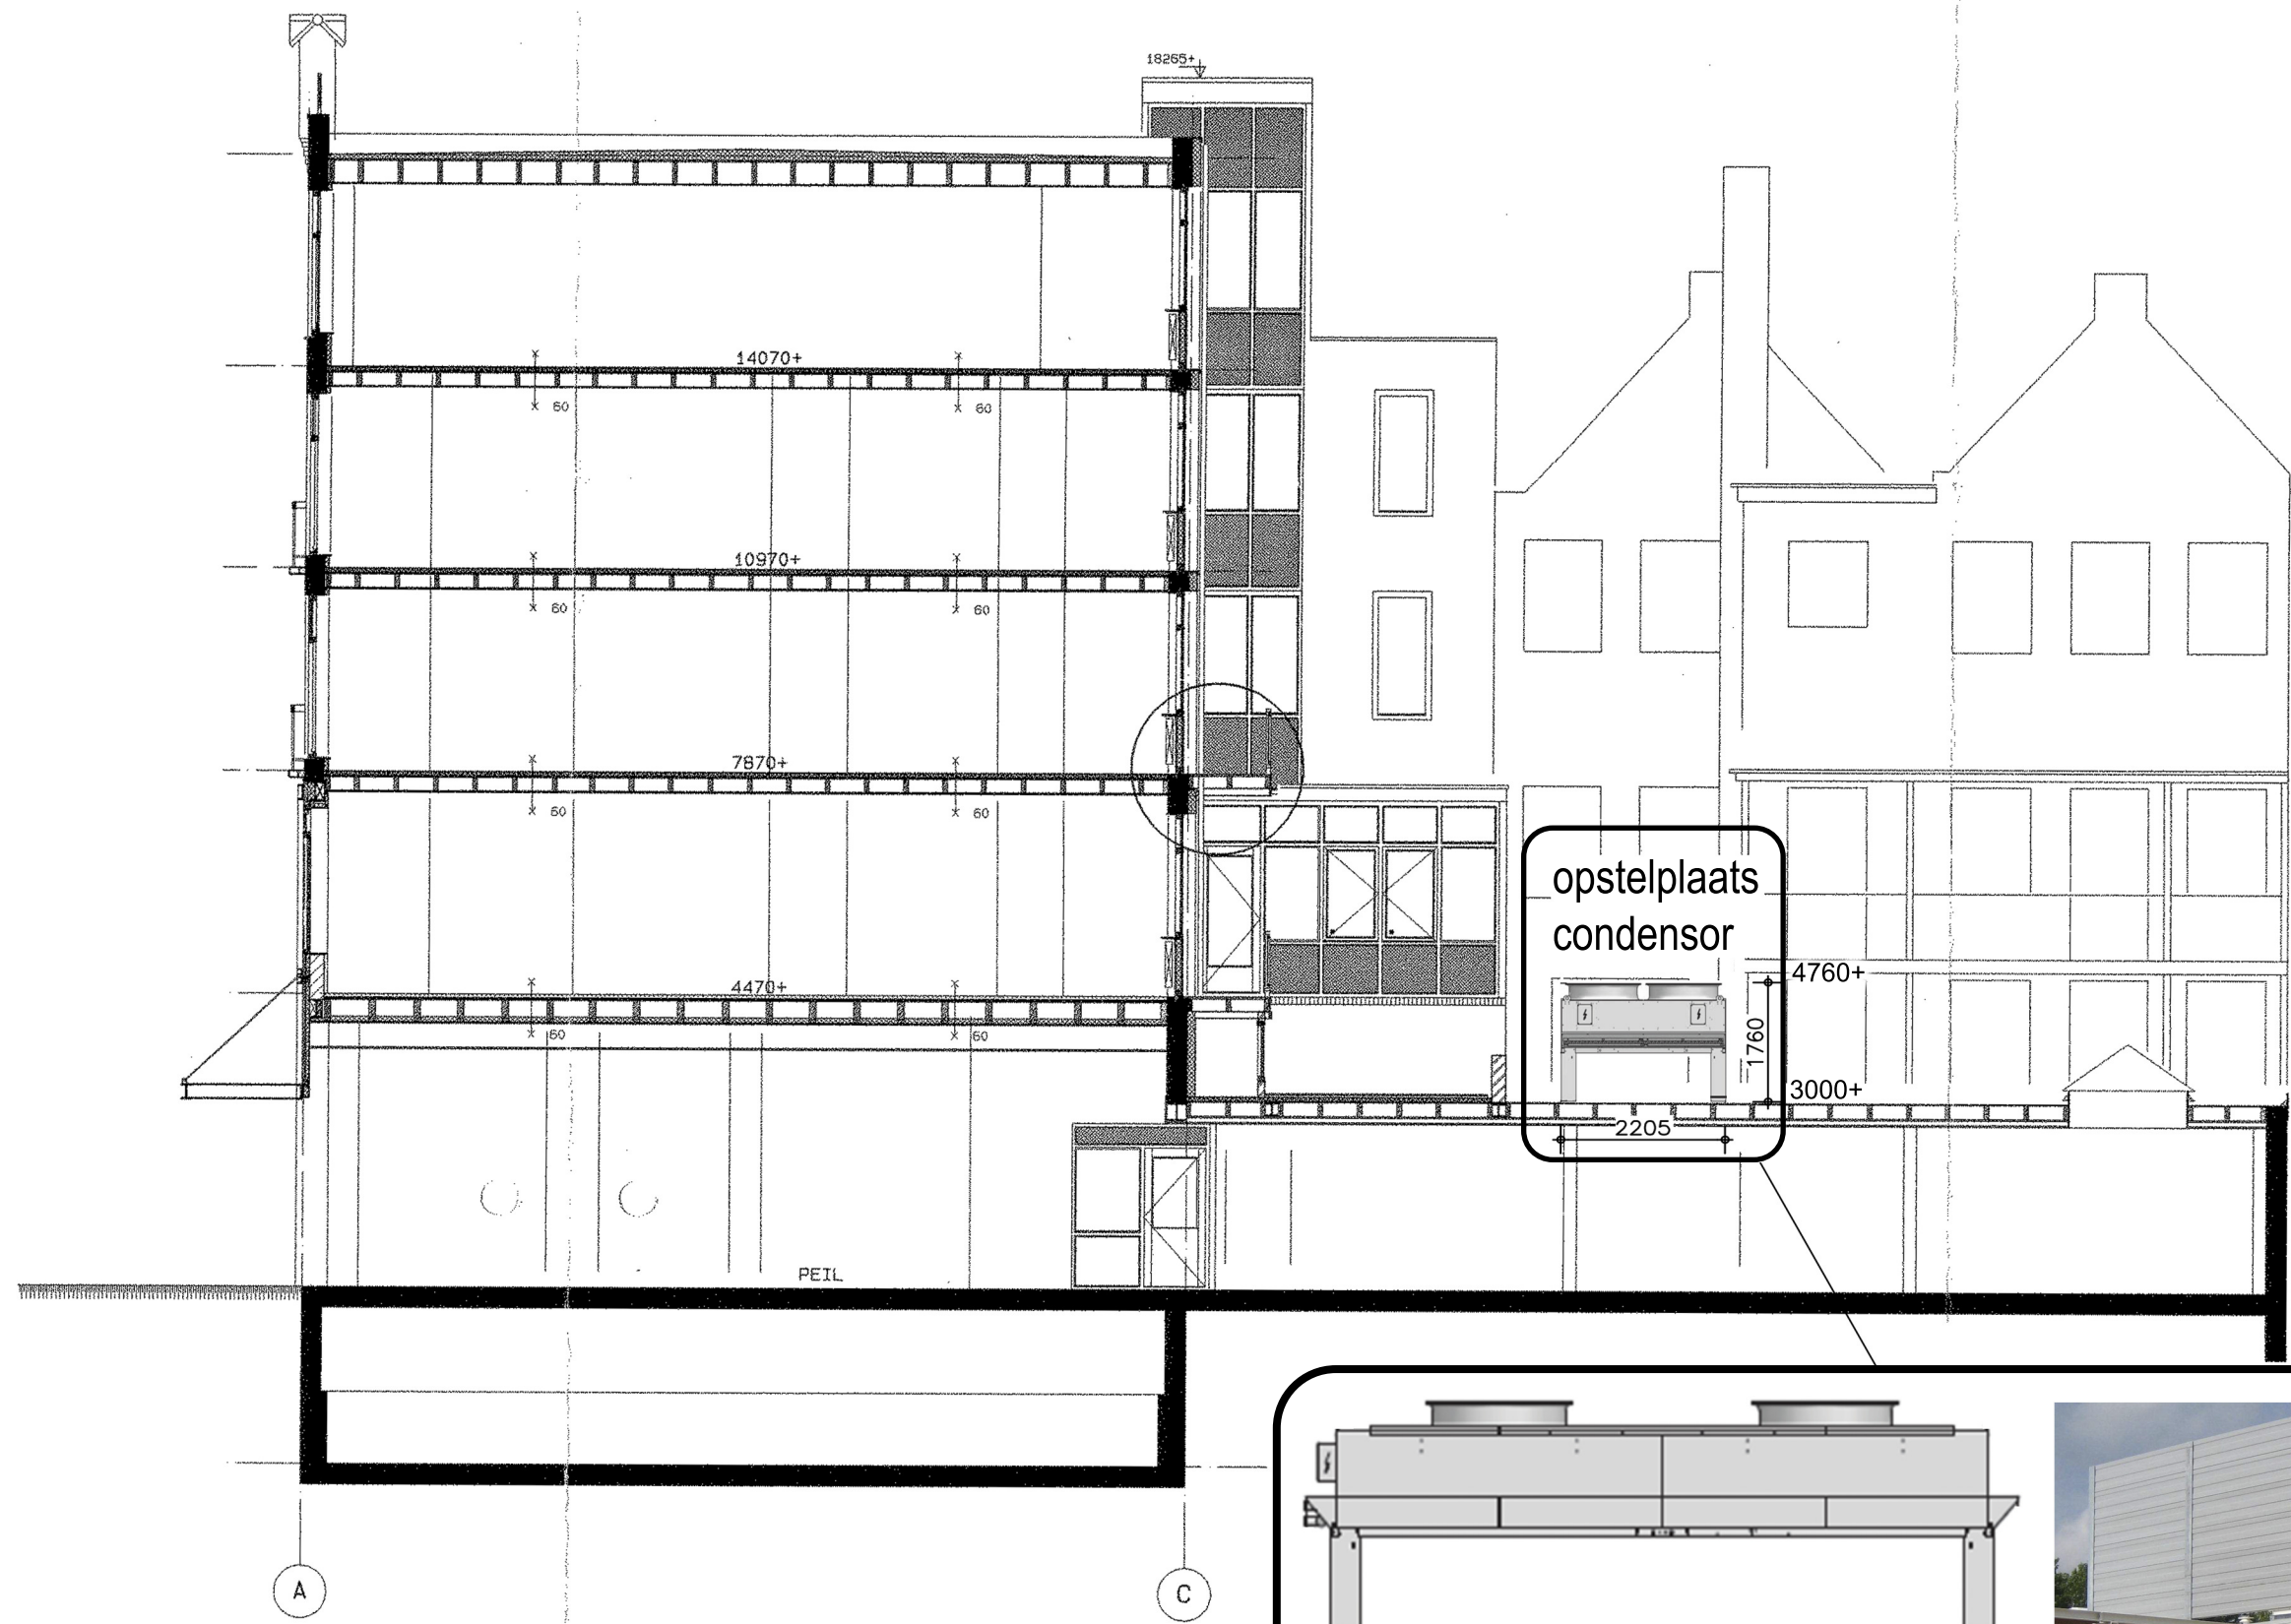

DOORSNEDE C-C



Om de condensor zoveel mogelijk weg te werken en het geluid zoveel mogelijk te minimaliseren, wordt rondom een scherm geplaatst van 1800mm hoog.



PROJECT	
Jumbo Amsterdam Ferd.Bolstraat 91, 1072 LD	
OPDRACHTGEVER	
Jumbo Supermarkten b.v. Veghel	
ONDERWERP	
Gevels, plattegrond en doorsnede	
WERKNUMMER	TEKENING NUMMER
17RN605	01
DATUM	GEWIJZIGD
06.11.2017	
SCHAAL	
1:100	
PAPIER	
A1	
TEKENAAR	
W. Kerp	
ONTWERPER	PROJECTLEIDER

Safariweg 6-11
Postbus 1466
3600 BL Maarssen
Nederland
T +31 (0) 346 552011
F +31 (0) 346-572722
info@rbm-retail.com
www.rbm-retail.com

Meet niet van de tekening,
alle maten dienen in het werk
gecontroleerd te worden.

Deze tekening is eigendom van
Retail Bouw Management B.V.
Zonder schriftelijke toestemming van
Retail Bouw Management B.V. mag
niets van deze tekening
gereproduceerd, gekopieerd of
anderszins gebruikt worden.