





GEVEL EERSTE JAN STEENSTRAAT




GEVEL FERDINAND BOLSTRAAT

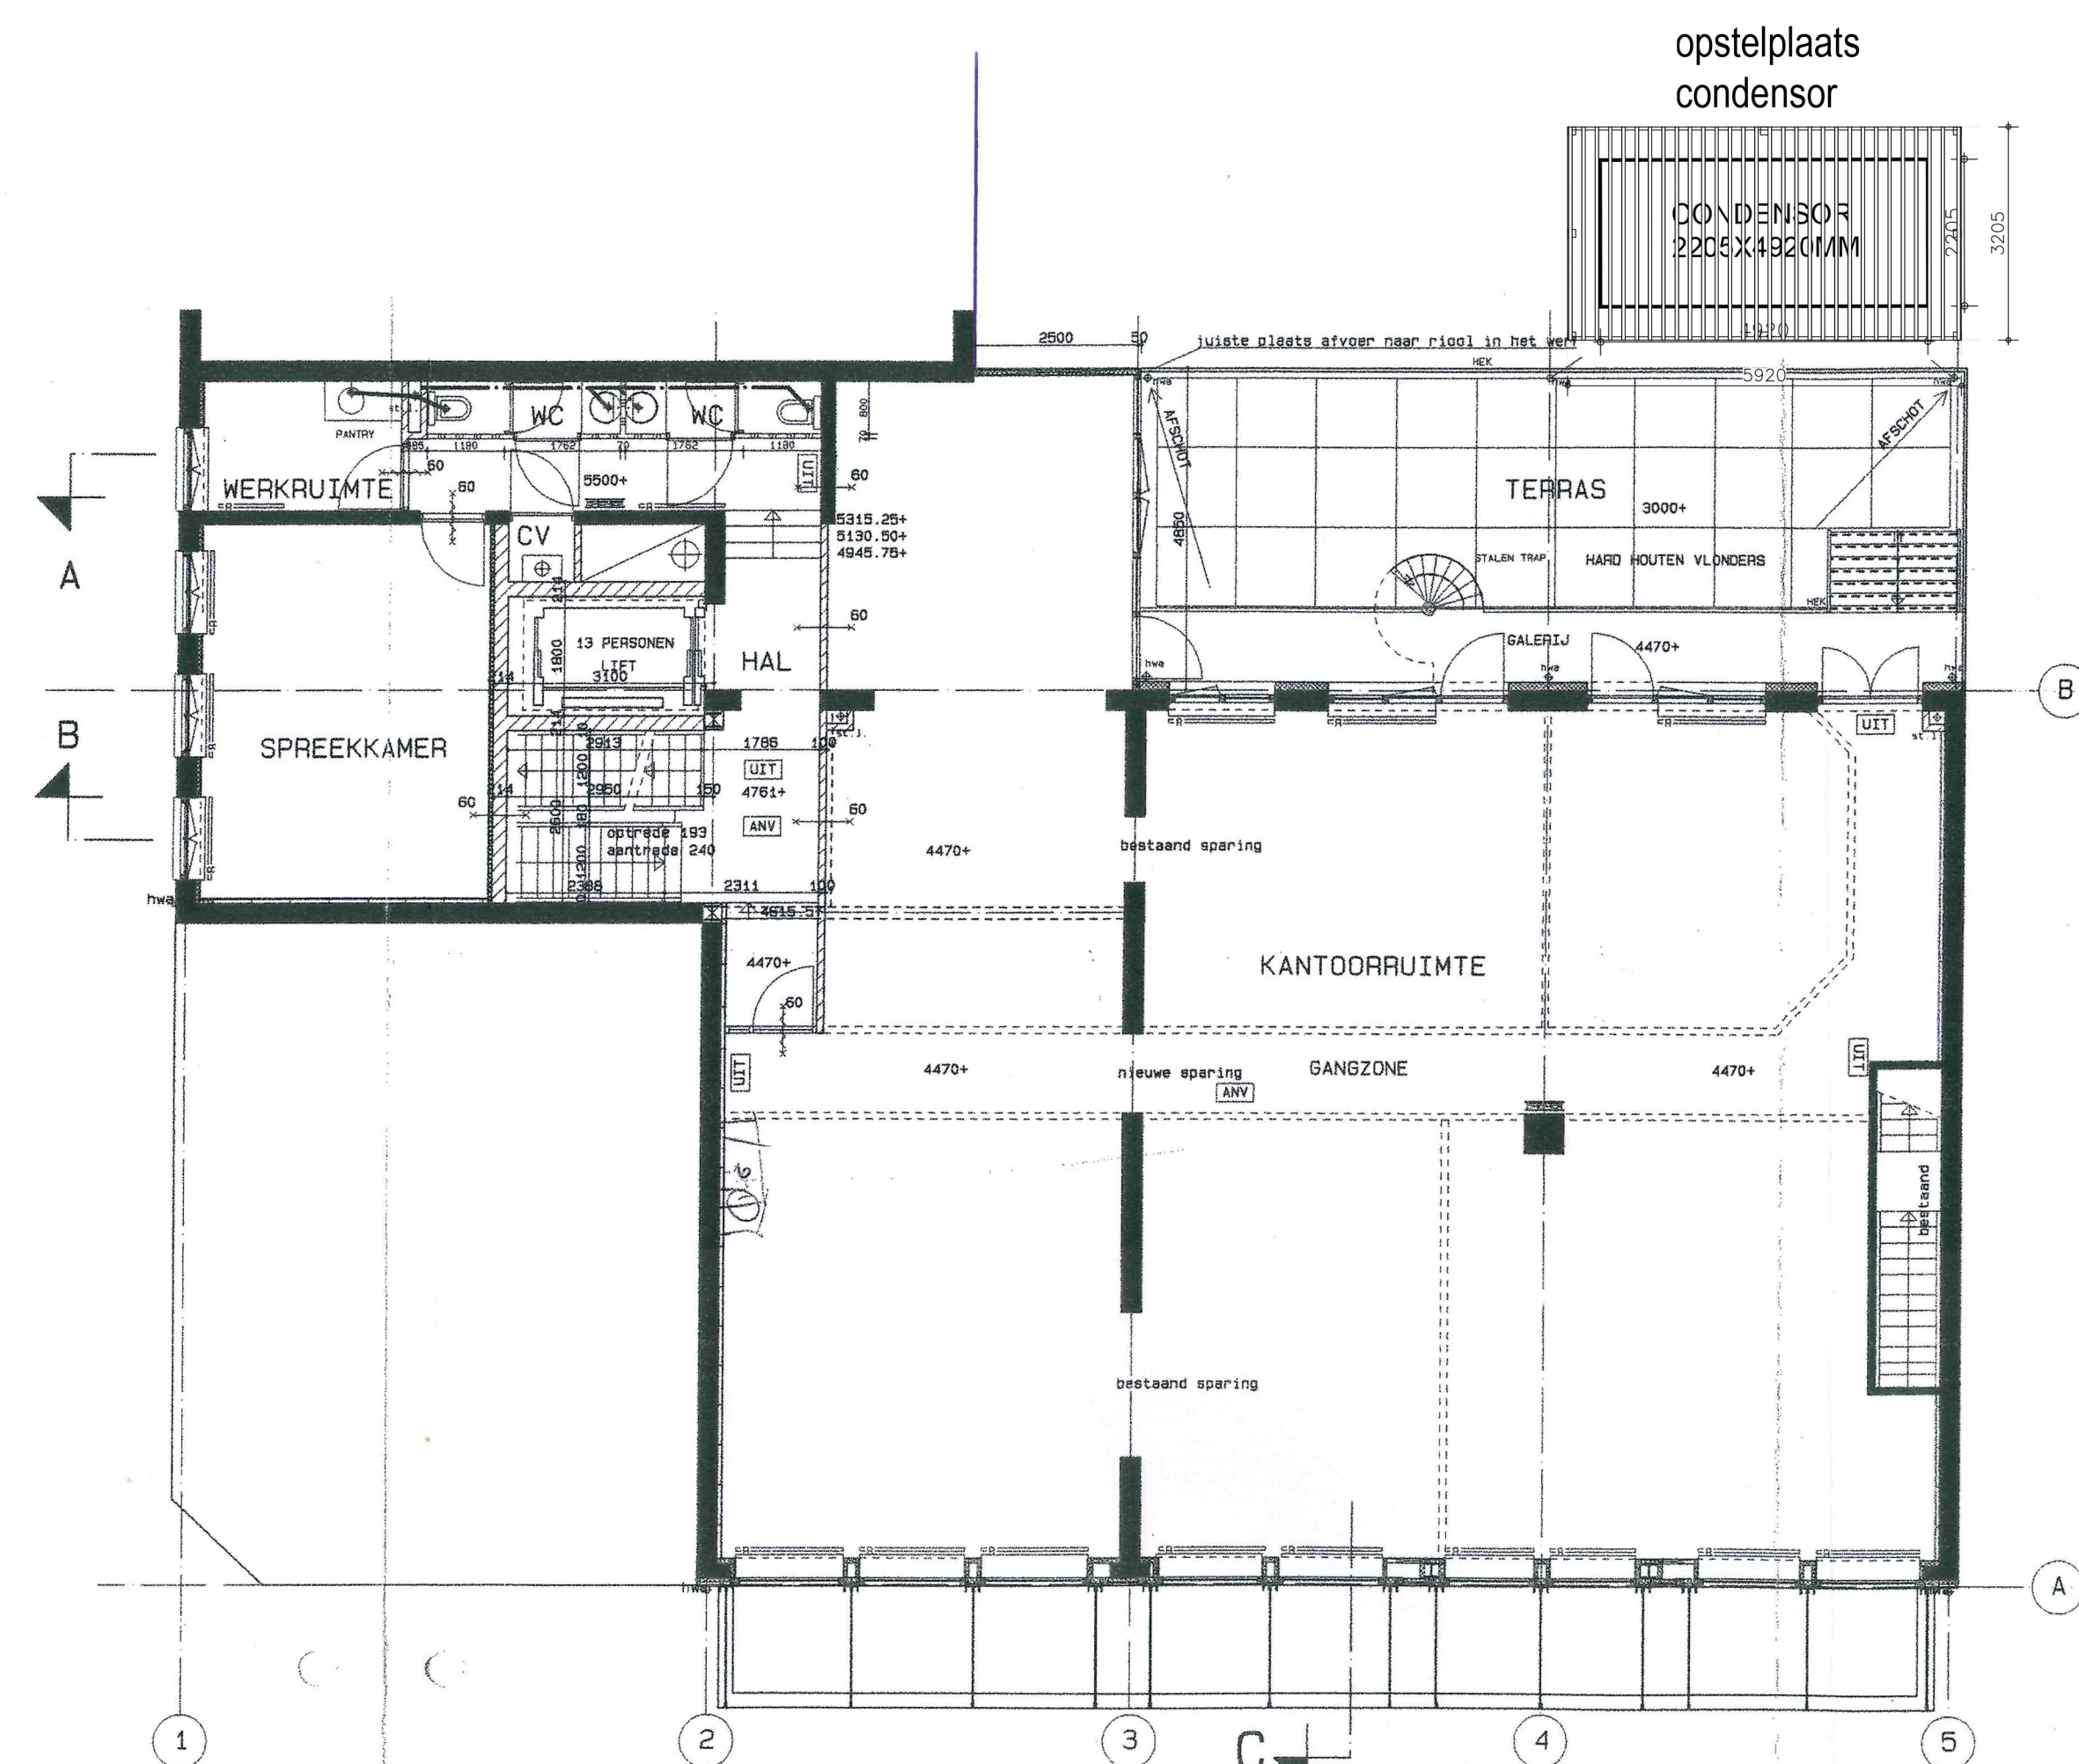

1E VERDIEPING

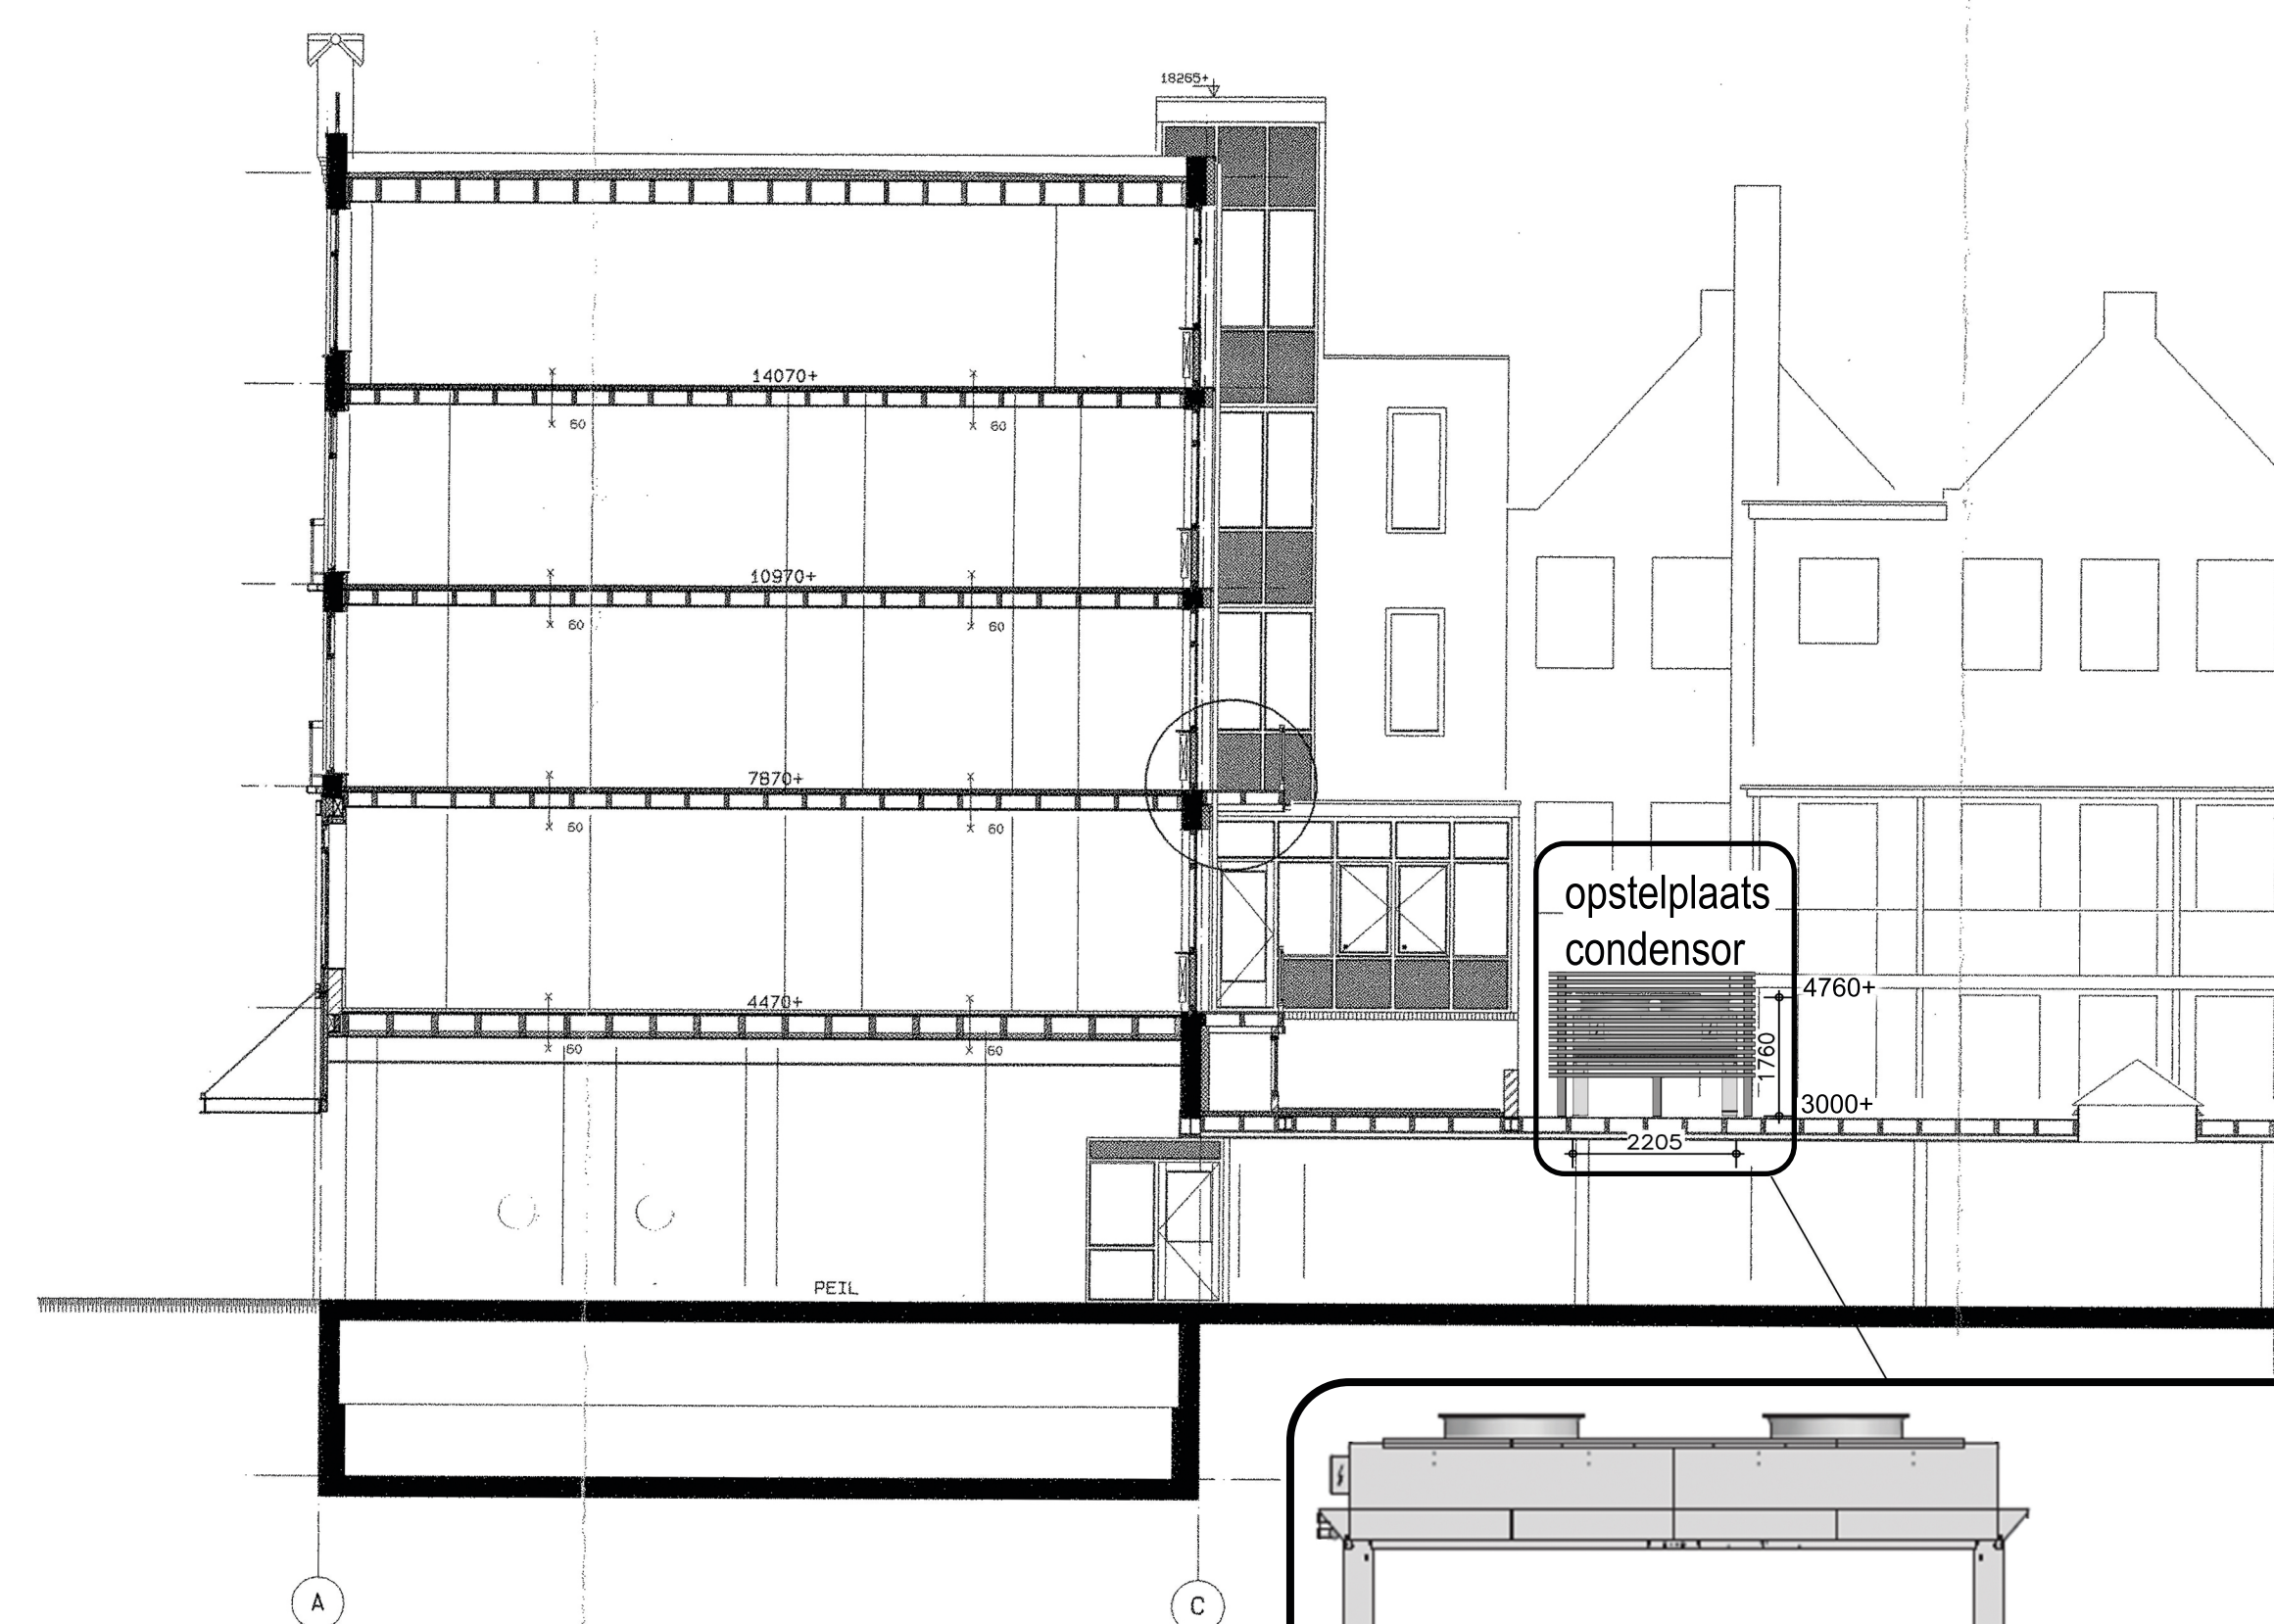

DOORSNEDE C-C

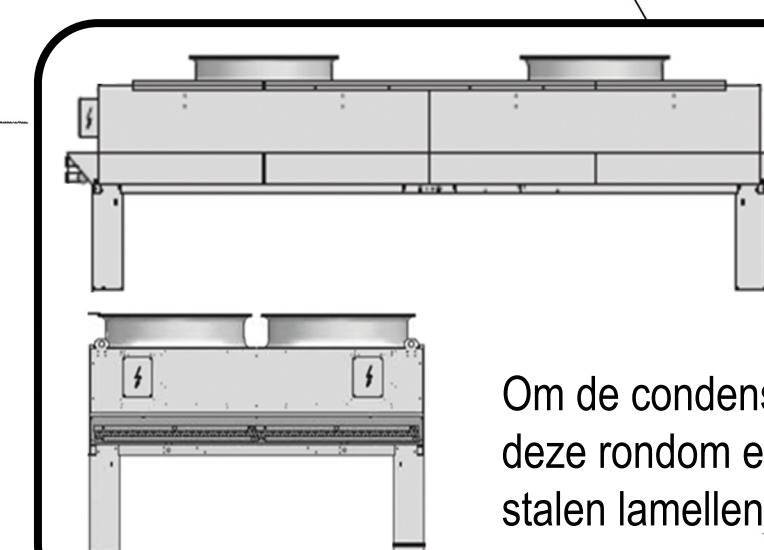

Om de condensor zoveel mogelijk weg te werken, wordt deze rondom en aan de bovenzijde afgewerkt middels stalen lamellen van 1850mm hoog.



PROJECT	
Jumbo Amsterdam Ferd.Bolstraat 91, 1072 LD	
OPDRACHTGEVER	
Jumbo Supermarkten b.v. Veghel	
ONDERWERP	
Gevels, plattegrond en doorsnede	
WERKNUMMER	TEKENING NUMMER
PRV600	01
DATUM	GEWIJZIGD
06.11.2017	20.12.2017
SCHAAL	
1:100	
PAPIER	
A1	
TEKENAAR	
G. Kerp	
ONTWERPER	PROJECTLEIDER

Safariweg 6-11  
Postbus 1466  
3600 BL Maarssen  
Nederland  
T +31 (0) 346 552011  
F +31 (0) 346-572722  
info@rbm-retail.com  
www.rbm-retail.com

Meer niet van de tekening,  
alle maten dienen in het werk  
gecontroleerd te worden.  
Deze tekening is eigendom van  
Retail Bouw Management B.V.  
Zonder schriftelijke toestemming van  
Retail Bouw Management B.V. mag  
niets van deze tekening  
gereproduceerd, gekopieerd of  
anderszins gebruikt worden.