



PROJECT

Jumbo Amsterdam
Ferd.Bolstraat 89

OPDRACHTGEVER

Jumbo Supermarkten b.v.
Veghel

ONDERWERP

Omkleding condensor

WERKNUMMER
17RN600

TEKENING NUMMER
03

DATUM
20.12.2017

GEWIJZIGD

SCHAAL
1:100

PAPIER
A3

TEKENAAR
C. Kerp

ONTWERPER


PROJECTLEIDER

Safariweg 6-11
Postbus 1466
3600 BL Maarssen
Nederland
T +31 (0) 346 552011
F +31 (0) 346-572722


info@rbm-retail.com
www.rbm-retail.com

Meet niet van de tekening,
alle maten dienen in het werk
gecontroleerd te worden.


Deze tekening is eigendom van
Retail Bouw Management B.V.
Zonder schriftelijke toestemming van
Retail Bouw Management B.V. mag
niets van deze tekening
gereproduceerd, gekopieerd of
anderszins gebruikt worden.

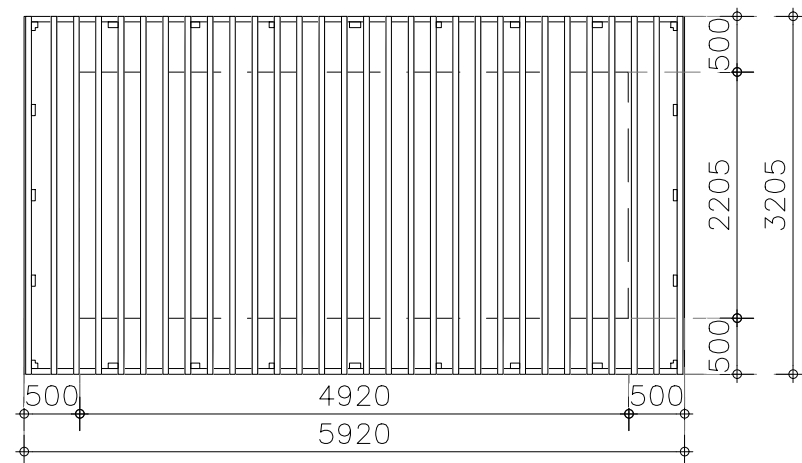

bovenaanzicht

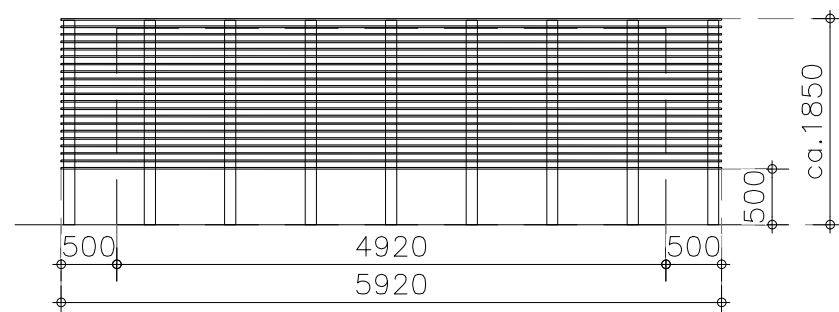

vooraanzicht

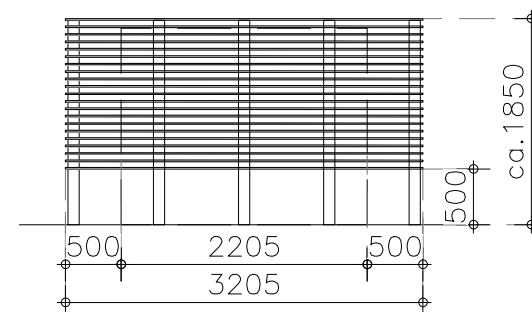

zijaanzicht

Omkleding condensor
Aluminium lamellen
Type: ST-033-01