


dd 31-12-2015 gewyzigd

b.k.o.=50m²

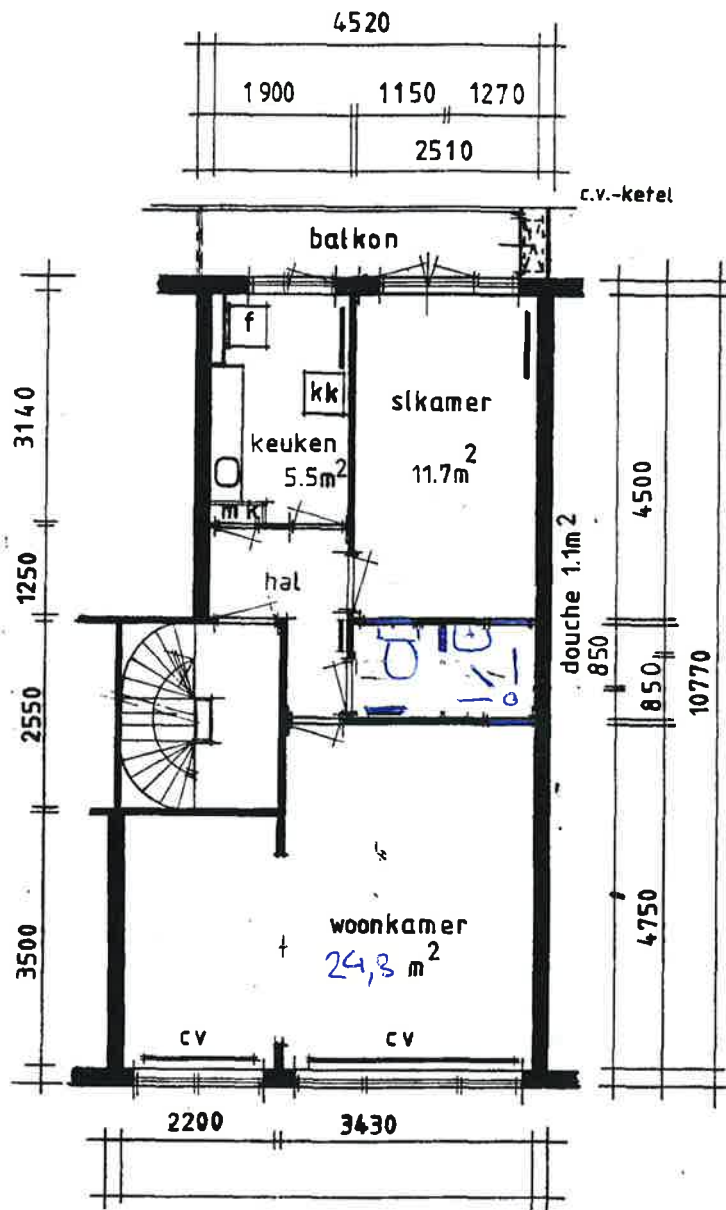

RENVOOI

- verwarming : I.C.V.
- warm water: Tapspiraal
- keukenblok :
- kozijnen : kunststof l= 1.8m
- isolatie : isolatieglas 12m²



adres: FERDIND BOLSTRAAT 93 F		verdieping: 2	aantal kamers: 3
complex: ALBERT CUYPBUURT		complexnr: 532	bouwjaar: 1938
aantal bedrijven in dit portiek/op deze galerij:	soort woning: 3kw	aantal verd: 4	berging: zolder
aantal woningen in dit portiek/op deze galerij:	getekend: H.N.	datum: OKT. 91	schaal: 1:100
opmerkingen: BESTAANDE SITUATIE (casco)		tekeningnr: 532109305	